Пример принципиальной схемы очистки холодной воды номинальной производительностью 1,2 м.куб в час.

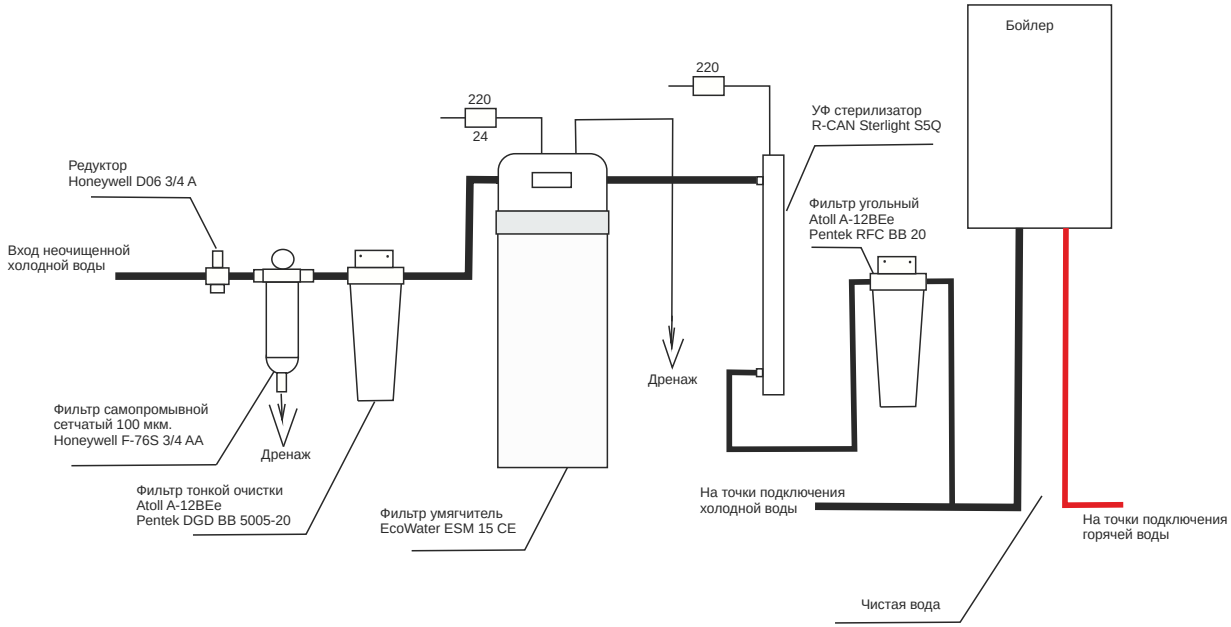

Стоимость оборудования

№	Наименование	Ед. изм	Кол-во	Цена	Сумма
1	Картриджи серии BB 20" Pentek BB DGD-5005-20 Механич. очистки двухступенчатый 50/05мк, 20" (вспененный полипропилен)	шт	1	1 130,00р.	1 130,00р.
2	Картриджи серии BB 20" Pentek BB RFC-20 Гранулированный активир. уголь (радиального потока), 7мк, 20"	шт	1	3 320,00р.	3 320,00р.
3	Лампы R-Can Лампа "Sterilight" S5Q-PA/2 (1.1 куб. м/ч с отдельным блоком питания)	шт	1	10 292,00р.	10 292,00р.
4	Умягчители серии "B" ECOWATER ESM-15CE+ Умягчитель бытовой средней производительности до 1.2 м3/ч Русифицированное меню	шт	1	31 227,00р.	31 227,00р.
5	Фильтр магистральный ATOLL A-12BEe Фильтр для холодной воды Big Blue 20" (без сменных элементов), крон. 1" внш.р.	шт	2	4 500,00р.	9 000,00р.
6	Фильтр питьевой ATOLL A-560E Система обратного осмоса, 5 ступеней очистки, 120 л/сутки	шт	1	6 815,00р.	6 815,00р.
7	Фильтр самопромывной Honeywell D06F-3/4A на холодную воду, диапазон регулировки 1.5-6 атм, 3/4"	шт	1	2 304,00р.	2 304,00р.
8	Фильтр самопромывной Honeywell F76S-3/4"AA (AB, AC, AD) на холодную воду, 3/4"	шт	1	8 477,00р.	8 477,00р.
	Итого:				72 565,00р.

				Заказчик _____		
			Дата			
			05.05.2011	Комплект оборудования водоподготовки	Стадия	Лист	Листов
				Производительность 1,2 м /ч			
Рук.проекта				Принципиальная технологическая схема	ООО “Экомаркет”	